


入間市産業文化センター
舞台平面図

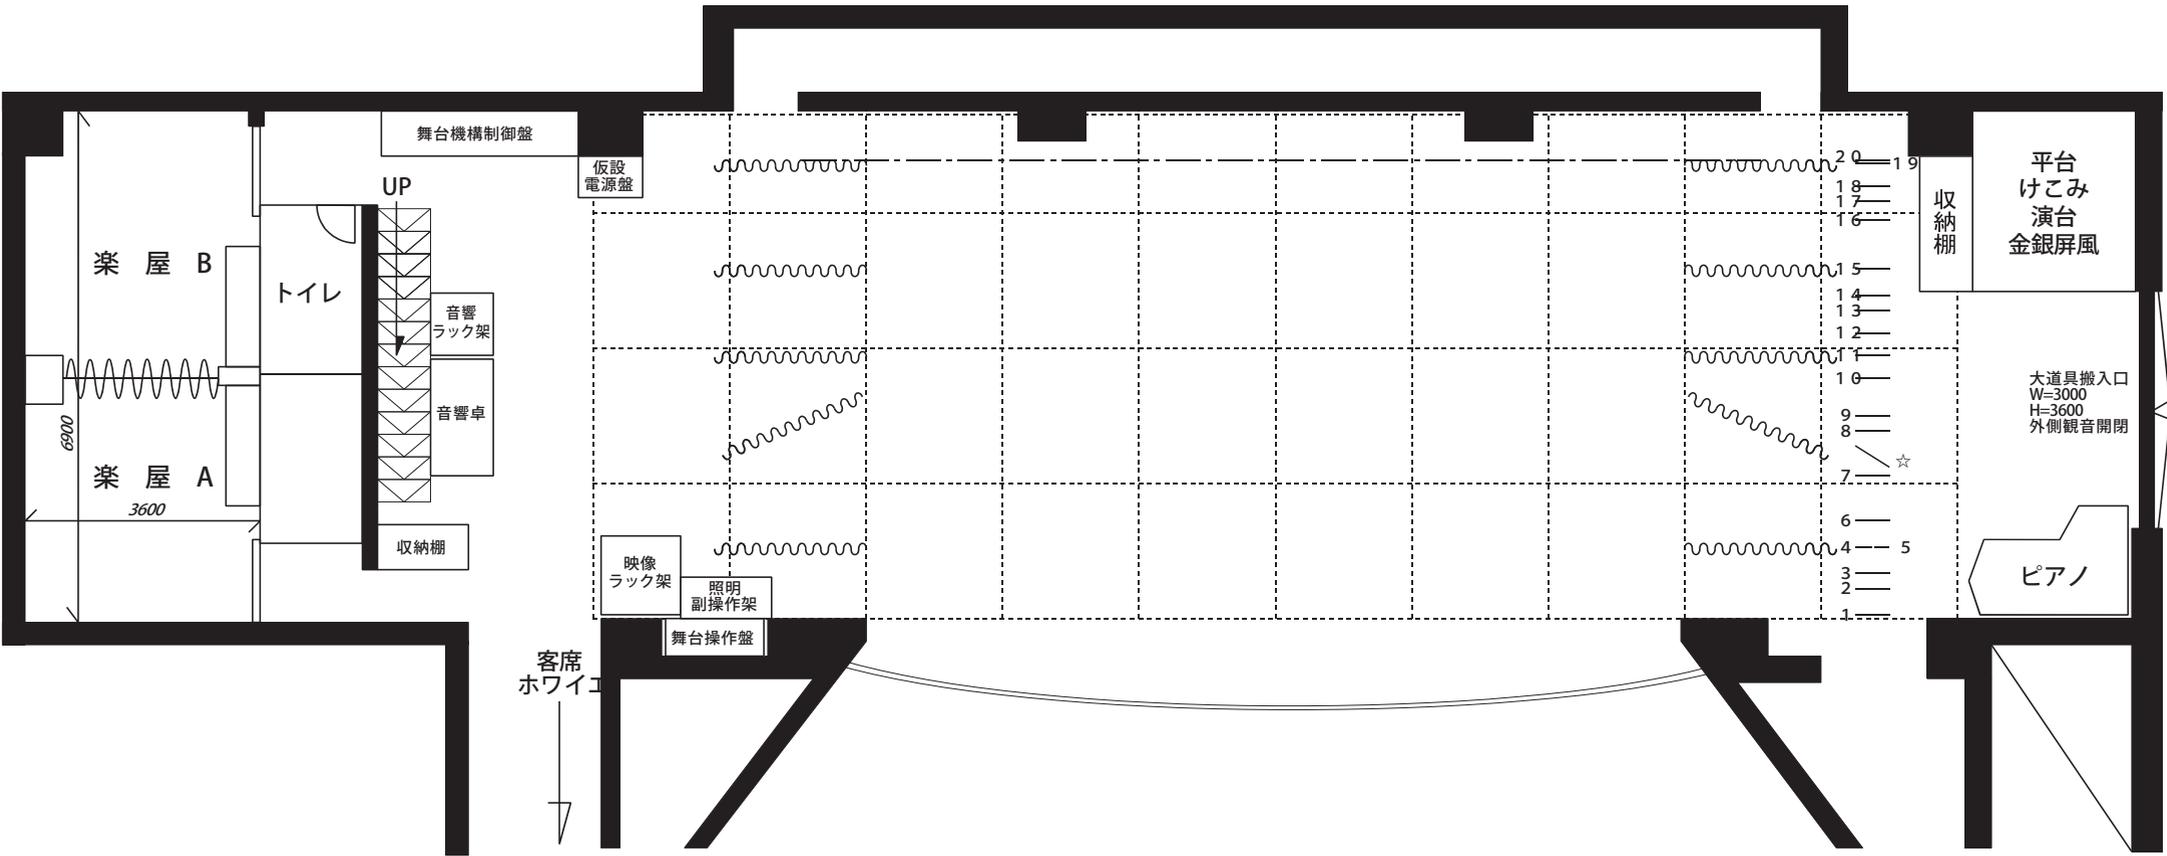

間口	11m	飛び切りタツパ	3 3 尺
奥行	6.4m ≒ 3間3尺	天井反射板飛び切り 下場	18尺
高さ	5.5m (飛び切り5m)	正面反射板飛び切り 下場	19尺

全電動制御

- | | | | | |
|--------------|--------------------|--------------|--------------------|------------------|
| 1 緞帳 U/D 13秒 | 5 第一吊物ボタン ボタン長8.5m | 8 第一一文字幕 | 12 第2サスペンションライトボタン | 16 アッパー水平トライト |
| 2 変形絞り緞帳 | 6 ボーダーライト 兼 スクリーン | 9 天井反射板 | 13 第二吊物ボタン | 17 正面反射板 |
| 3 暗転幕 | 7 第1サスペンションライトボタン | 10 第二一文字幕 | 14 第三吊物ボタン | 18 第四吊物ボタン |
| 4 第一袖幕 | ☆ 第二袖幕 | 11 中割幕(引き割り) | 15 第三袖幕 | 19 大黒バック幕 (引き割り) |
| | | | | 20 水平ト幕 |