



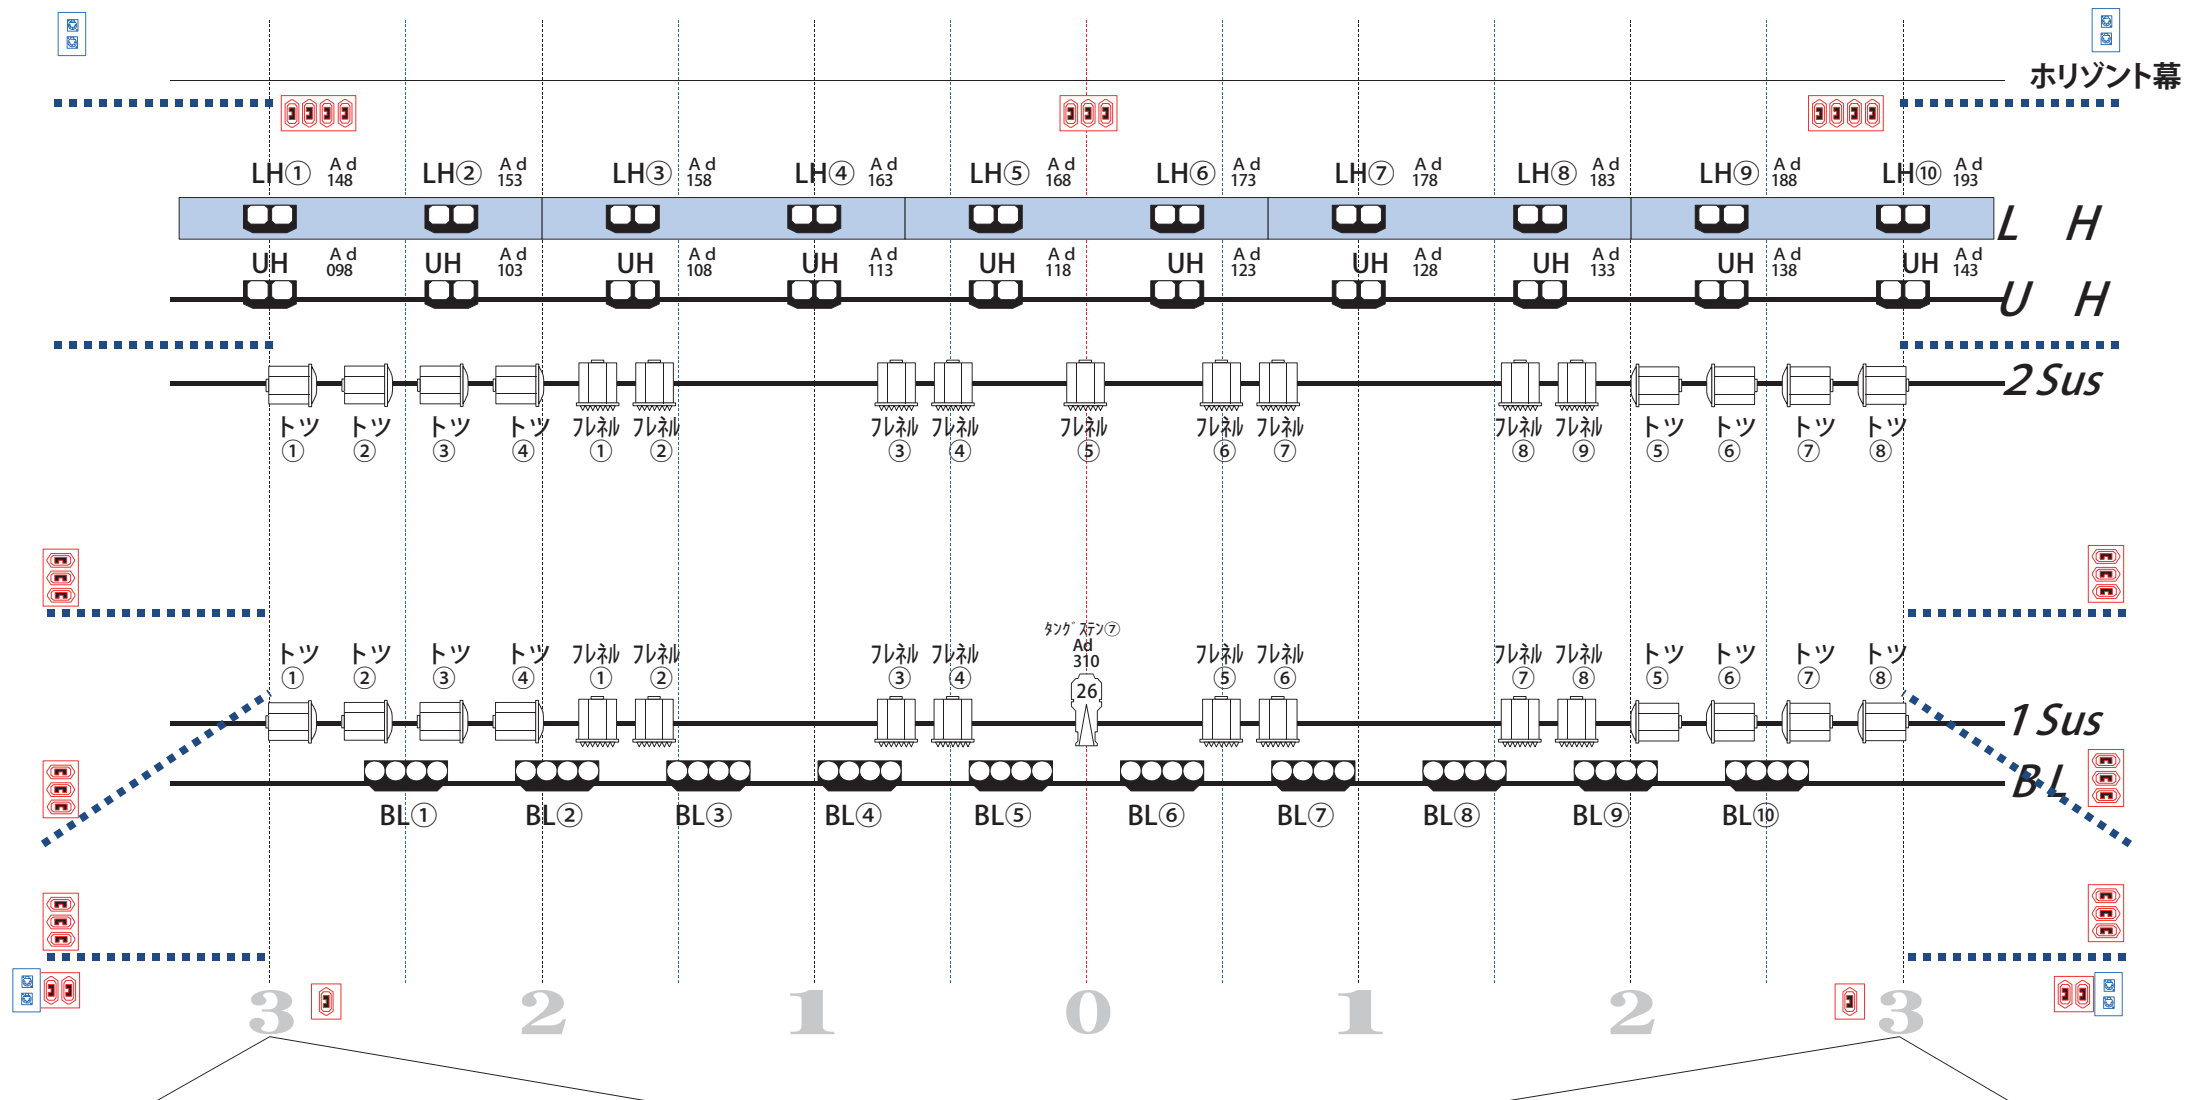


 直電源 C型30A 4 口	 直電源 C型30A 3 口	 直電源 C型30A 2 口	 直電源 C型30A 1 口	 DMX OUT 2 回線	
 LEDボーダーライト SX-4 II	 LEDアッパーホリゾンライト UX-2S 100V158w 制御 5 c h (R/G/B/LB/		 LEDローアホリゾンライト LX-2S 100V158w 制御 5 c h (R/G/B/LB/		 LEDシャープエッジタイプ LC-8 100V140w 制御 1 c
					 LEDフレネルタイプ LF-8 100V140w 制御 1 c

ボーダーライトバトン 詳細

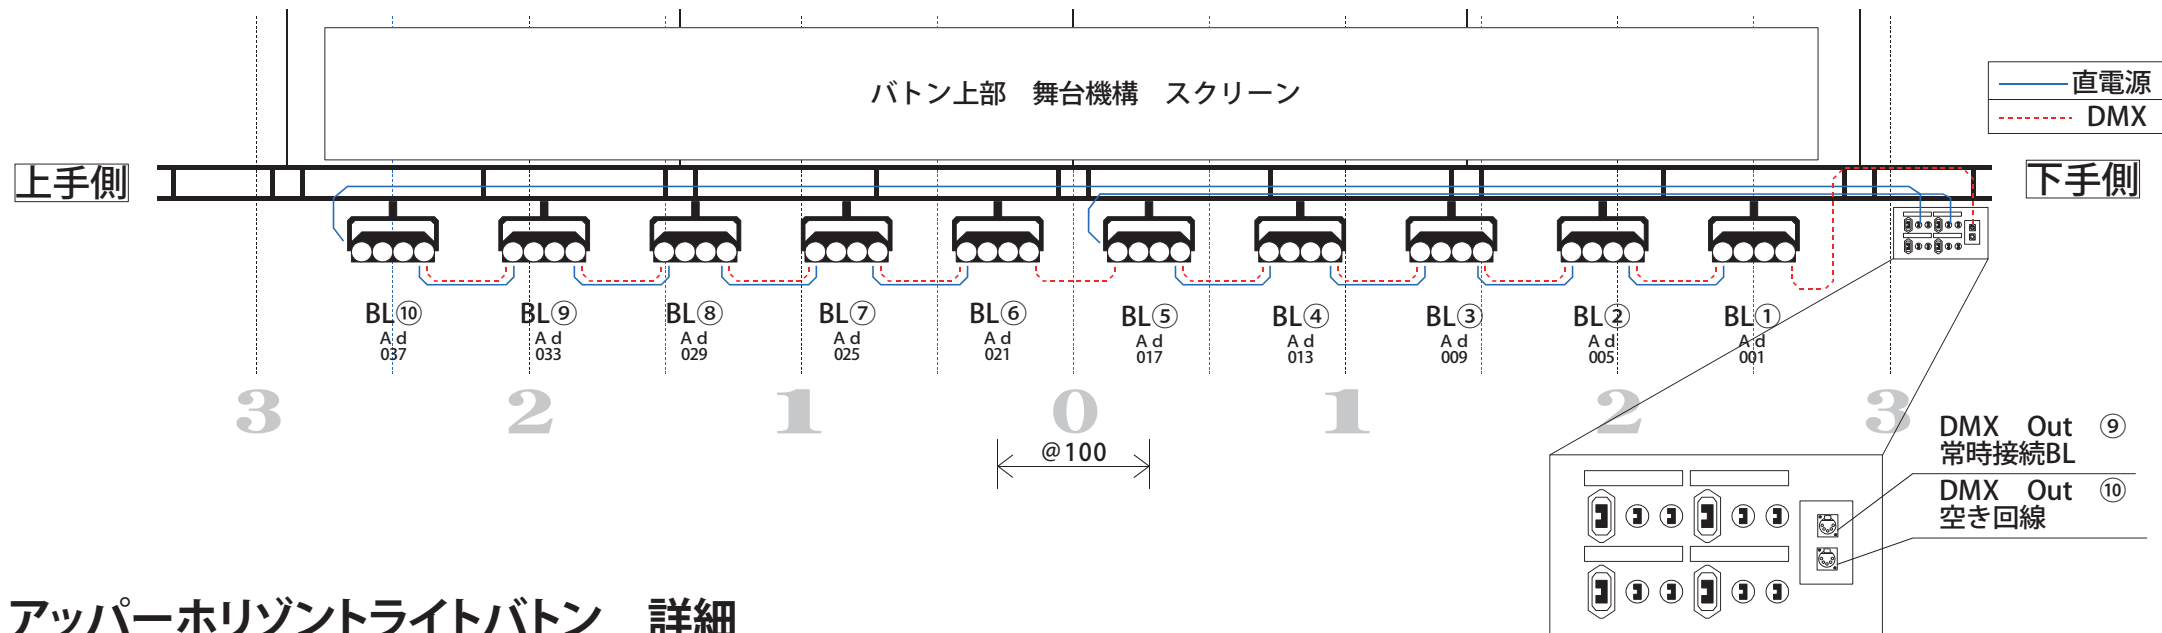


アッパーホリゾントライトバトン 詳細

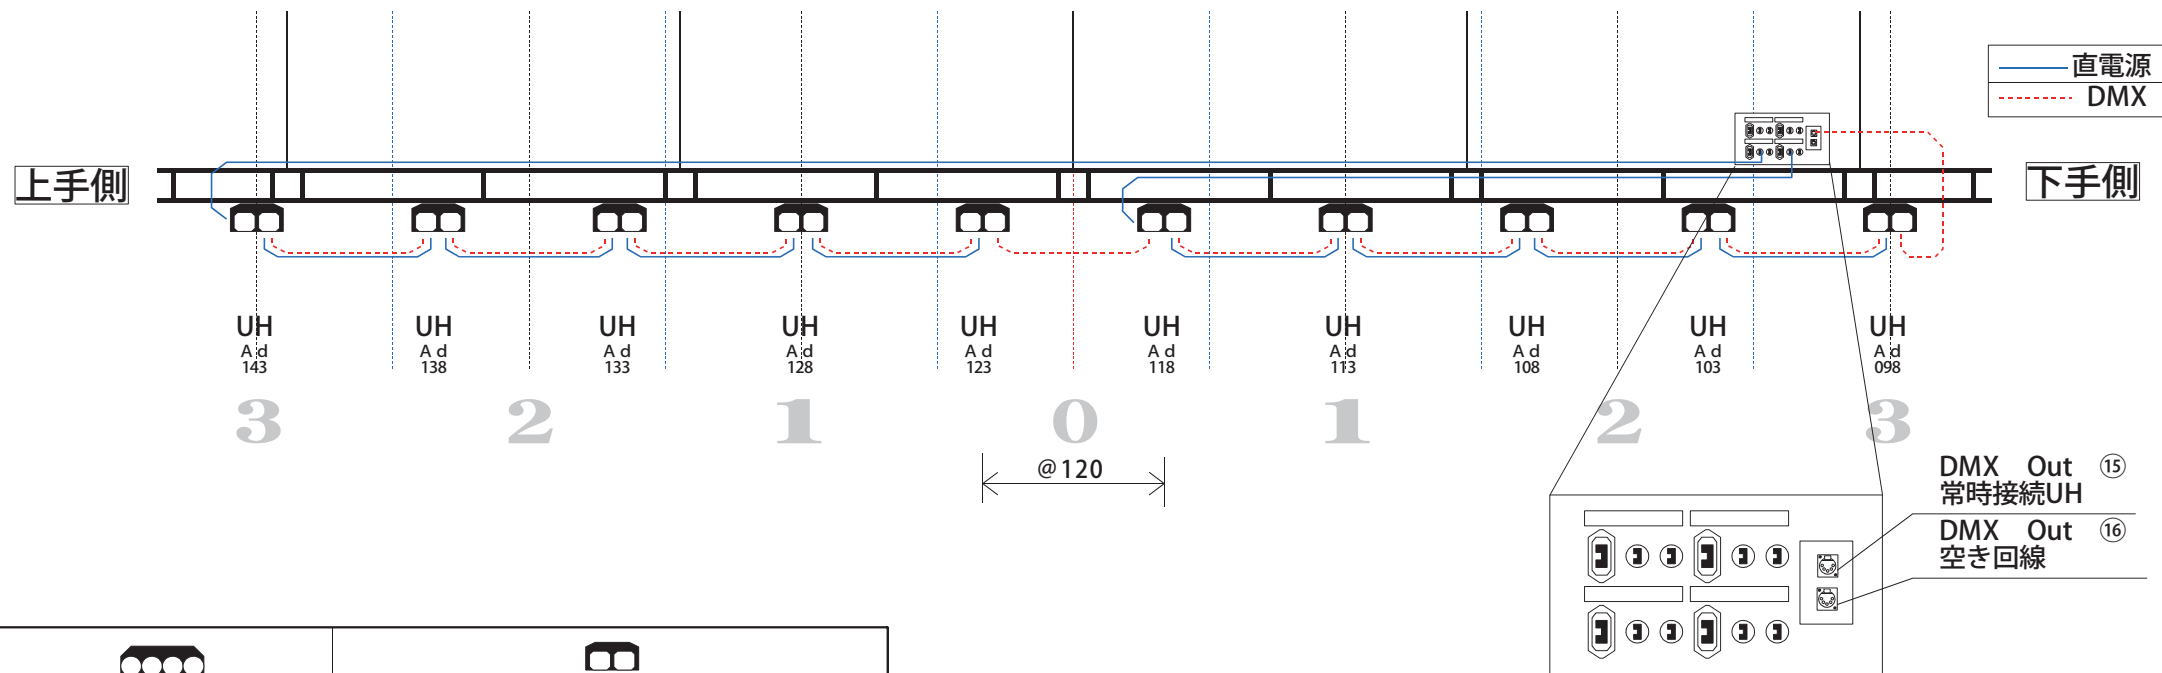

 LEDボーダーライト SX-4 II	 LEDアッパーホリゾントライト UX-2S 100V158w 制御5 c h (R/G/B/LB/
---	--

入間市産業文化センター	ホール 照明回路図 3
-------------	-------------

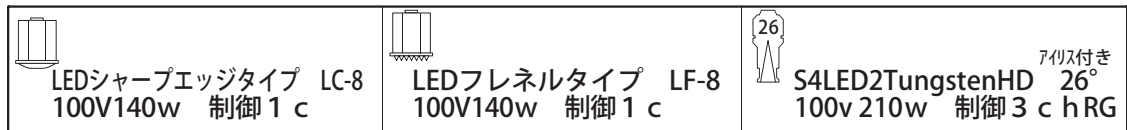


CL/FR/ProSUS 詳細図

入間市産業文化センター

ホール 照明回路図 4

プロセニウムバトンの設置部は、作業員のヘルメット着用及びフルハーネス型墜落制止用器具の使用が義務付けられておりますので、ヘルメット及びフルハーネス安全帯の持込・着用をお願い致します。照明器具使用及び持込器具設営時、安全対策の徹底をお願い致します。

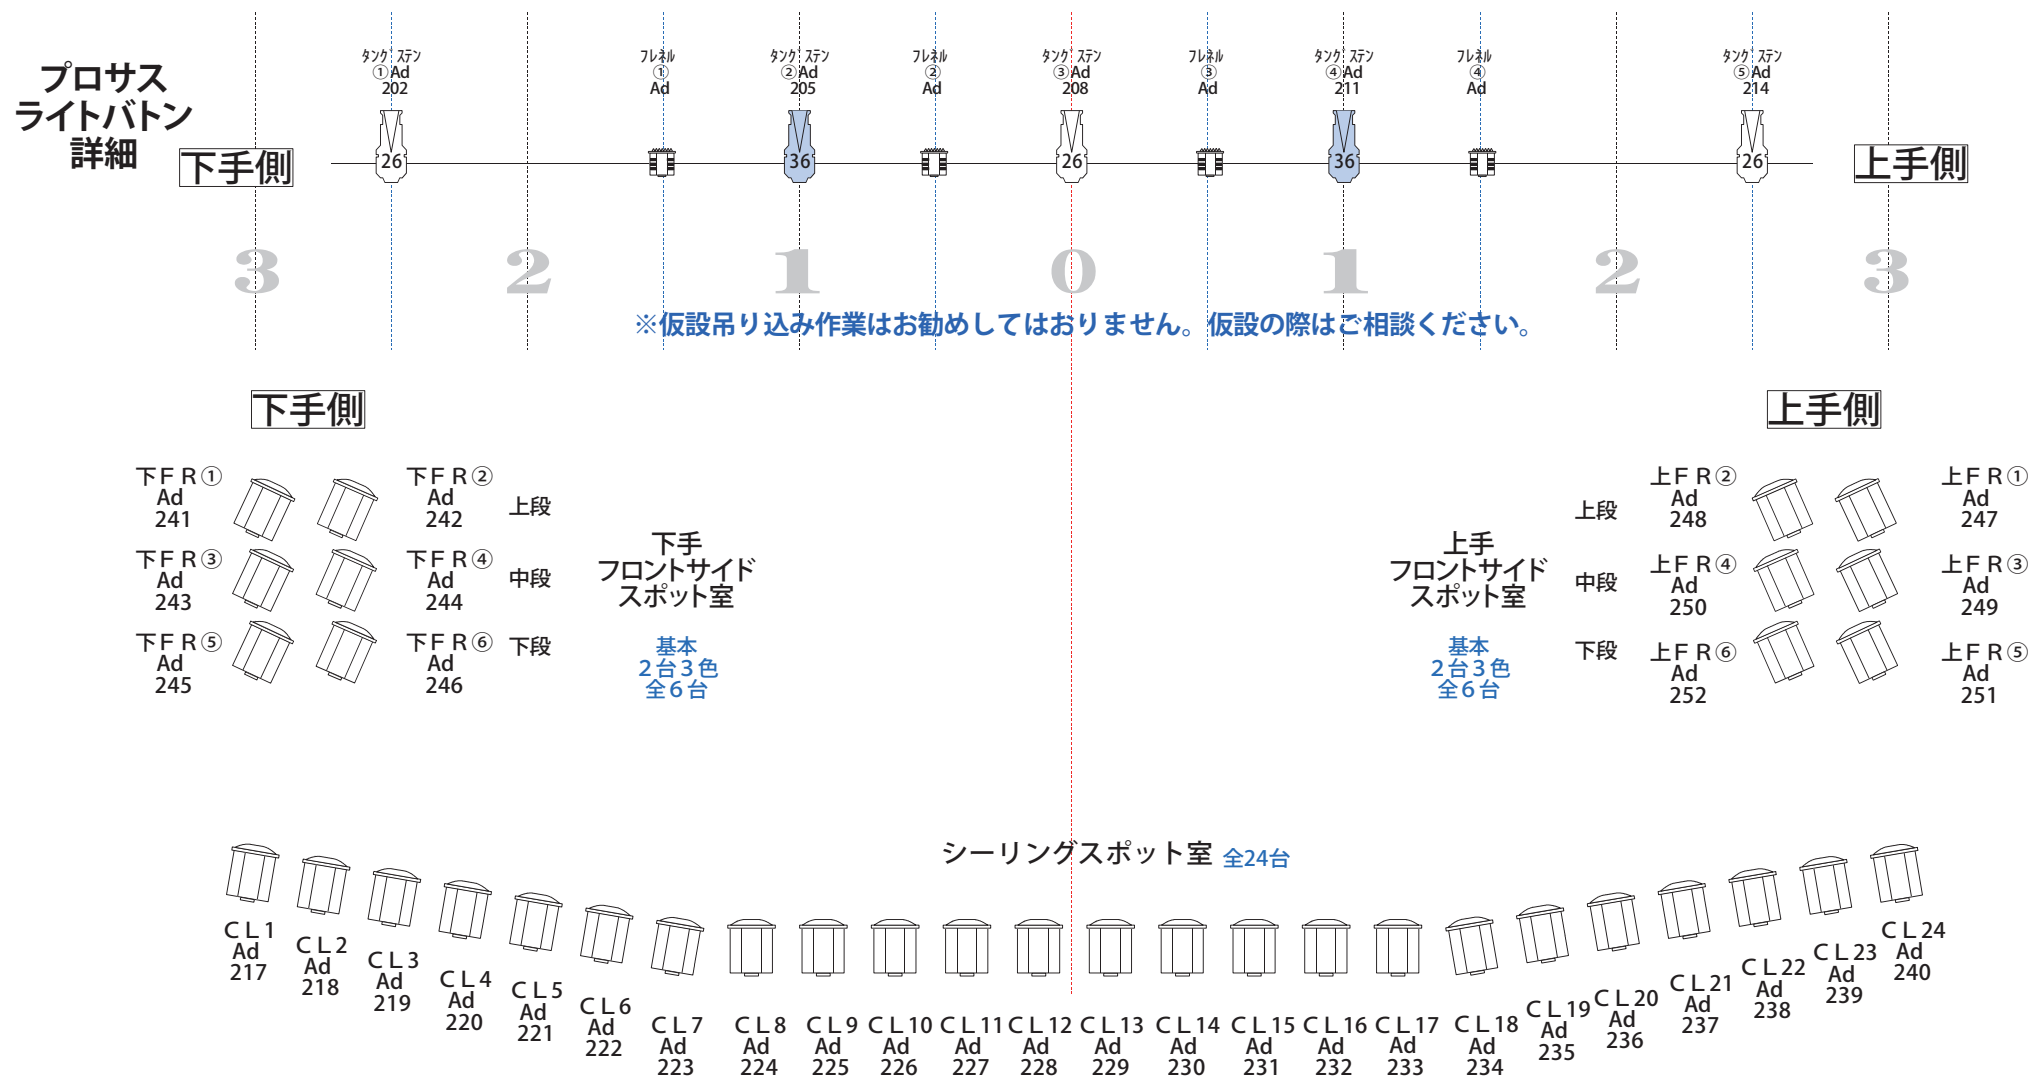

LEDシャープエッジタイプ LC-8 100V140w 制御1c	LEDフレネルタイプ LF-6 II-W 100v80w 制御1c h 6インチ	アイリス付き S4LED2TungstenHD 26° 100v 210w 制御3c h RG	アイリス付き S4LED2TungstenHD 36° 100v 210w 制御3c h RG
---	---	--	--